




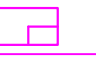

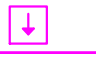
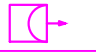
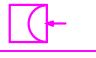
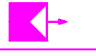



Ведомость рабочих чертежей подкомплекта

N п/п	Наименование	Примечание
1	Общие данные	с. 4
2	Схема структурная охранной сигнализации периметра	с. 5
3	Схема структурная видеонаблюдения	с. 6
4	План расположения оборудования	с. 7

Ведомость ссылочных и прилагаемых документов

Обозначение	Наименование	Примечание
	<u>Прилагаемые документы</u>	
СБП.СО	Спецификация оборудования	с. 8-9
	Лицензии	

Условные обозначения и изображения

Наименование	Обозначение	
	графическое	буквенное
Видеосервер		VR
Стационарная видеокамера		AS
Купольная поворотная видеокамера		AV
Блок центральный процессорный "Рубеж-08"		ARK
Расширитель СКШС-04		AE
Пульт управления		ARK
ИК-извещатель (излучатель)		BGLi
ИК-извещатель (приемник)		BGLr
ИК-извещатель (излучатель)		BGLi
ИК-извещатель (штора)		BGLr
ПИК-извещатель		BGL
ПИК-извещатель		BGL

Общие указания

Рабочий проект системы безопасности периметра объекта по адресу МО, Одинцовский р-н, пос. Ландшафт, уч. 104 выполнен на основании следующих документов:

1. Архитектурно-строительных чертежей, предоставленных заказчиком;
2. Действующих норм и правил на проектирование.

В качестве основы для проектирования системы охранной сигнализации периметра применяется оборудование фирмы Сигма-ИС. В качестве центрального оборудования видеонаблюдения выбрано оборудование фирмы ITV.

На объекте устанавливается 12 стационарных камер и 1 купольная поворотная камера. Для наблюдения в ночное время устанавливаются 9 ИК-прожекторов.


1. Проект выполнен в соответствии с действующими нормами и правилами и обеспечивает безопасную эксплуатацию оборудуемых помещений при соблюдении соответствующих мероприятий.
2. Монтаж, наладка и сдача в эксплуатацию спроектированных систем выполнена в соответствии с РД 78.145-93 и "Правилами устройства электроустановок" (ПУЭ).
3. Подключение к электрооборудованию выполнено в соответствии с технической документацией заводов - изготовителей.
4. Прокладка кабелей и проводов в помещениях выполнить скрыто.

Технические решения, принятые в рабочих чертежах, соответствуют требованиям экологических, санитарно-гигиенических, противопожарных и других норм, действующих на территории Российской Федерации и обеспечивают безопасную для жизни и здоровья людей эксплуатацию объекта при соблюдении предусмотренных рабочими чертежами мероприятий.

Главный инженер проекта:

Подпись и дата
Инф. N дубликата
Взамен инф. N
Подпись и дата
Инф. N подл.

						Заказчик			СБП		
						Частный коттедж					
Изм.	Кол.уч.	Лист	N докум.	Подпись	Дата				Литера	Лист	Листов
Разраб.						Система безопасности периметра			РП	4	7
Проверил						Общие данные			ООО "Системы Безопасности"		
Т. контр.											
ГИП											
Утв.											

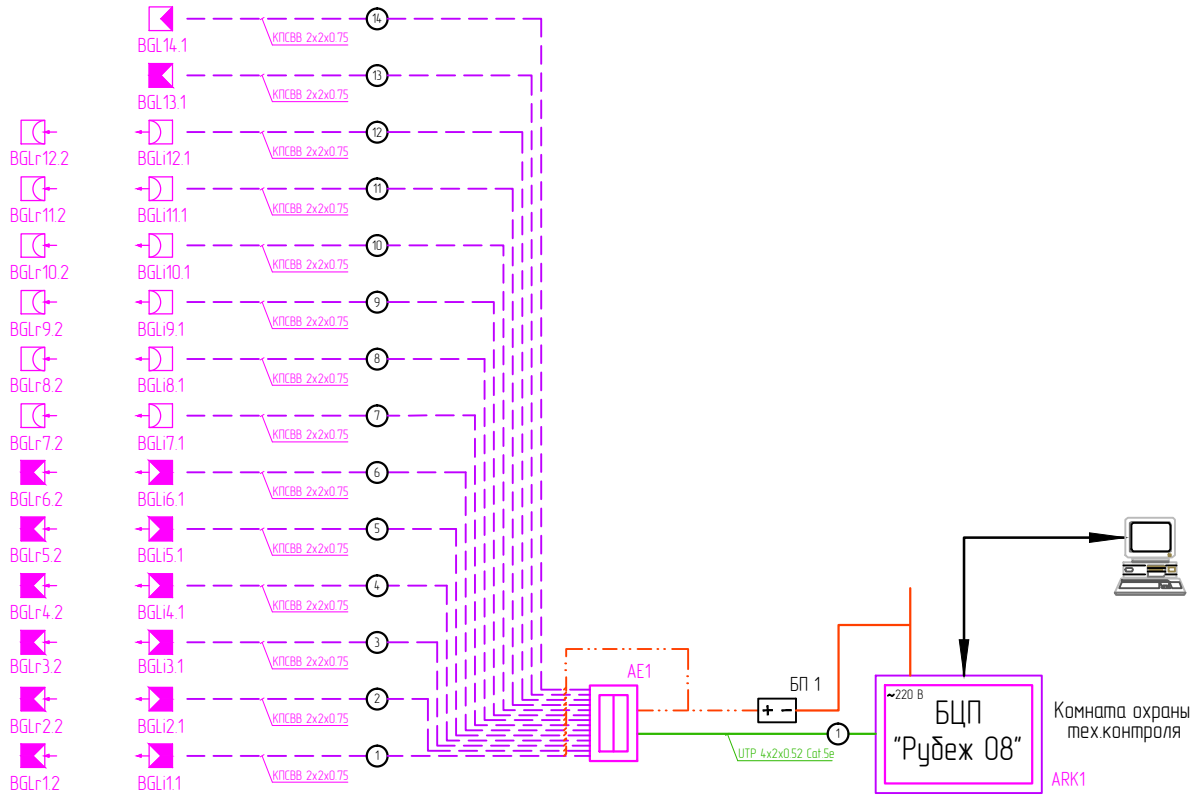

Инф. N подл.	Изм.	Кол.уч.	Лист	N докум.	Подпись	Дата	Заказчик	СБП

Инф. N подл.	Изм.	Кол.уч.	Лист	N докум.	Подпись	Дата	Заказчик	СБП
							Частный комедж	
	Разраб.						Система безопасности периметра	Литера
	Проверил							РП
	Т. контр.							Лист
	ГИП							5
	Утв.						Схема структурная охранной сигнализации периметра	Листов
								7
							ООО "Системы Безопасности"	


Подпись и дата

Инф. N дубликата

Взамен инф. N

Подпись и дата


Инф. N подл.

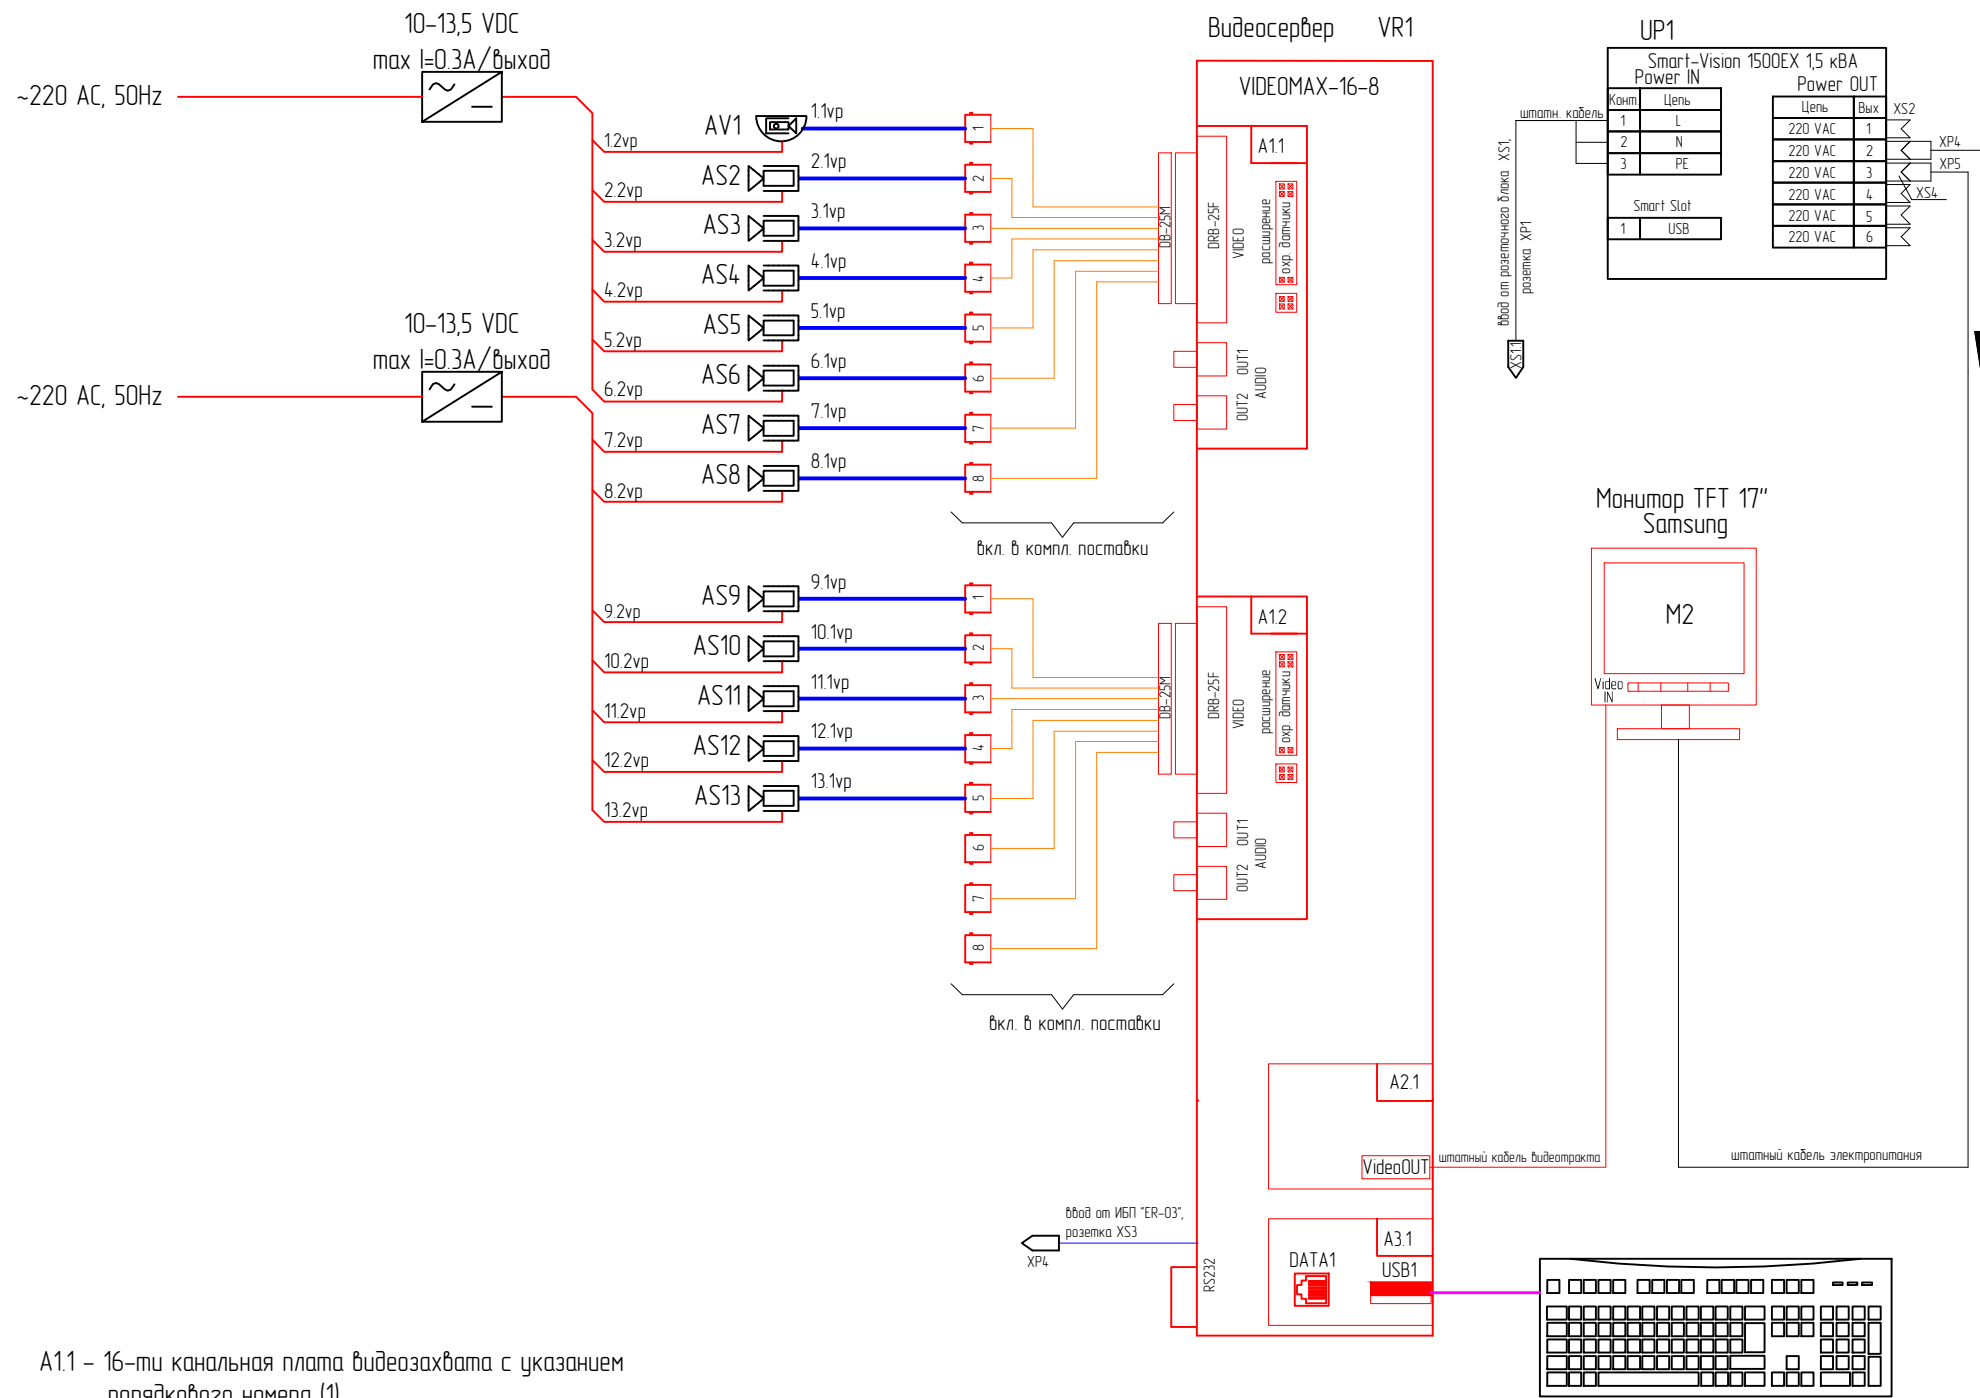

A11 – 16-ти канальная плата видеозахвата с указанием порядкового номера (1)
 A2.1 – видеокарта ATU "Radeon 9520" (A2) с указанием порядкового номера (1)
 A3.1 – материнская плата ASUS (A2) с указанием порядкового номера (1)
 (сетевой выход интегрированный в материнскую плату)

Инд. N подл.	
Подпись и дата	
Взамен инд. N	
Инф. N дубликата	
Подпись и дата	

						Заказчик			СБП		
						Частный коттедж					
Изм.	Кол.уч.	Лист	N докум.	Подпись	Дата	Система			Литера	Лист	Листов
Разраб.						безопасности периметра			РП	6	7
Проверил						Схема структурная видеонаблюдения			ООО "Системы Безопасности"		
Т. контр.											
ГИП											
Умб.											

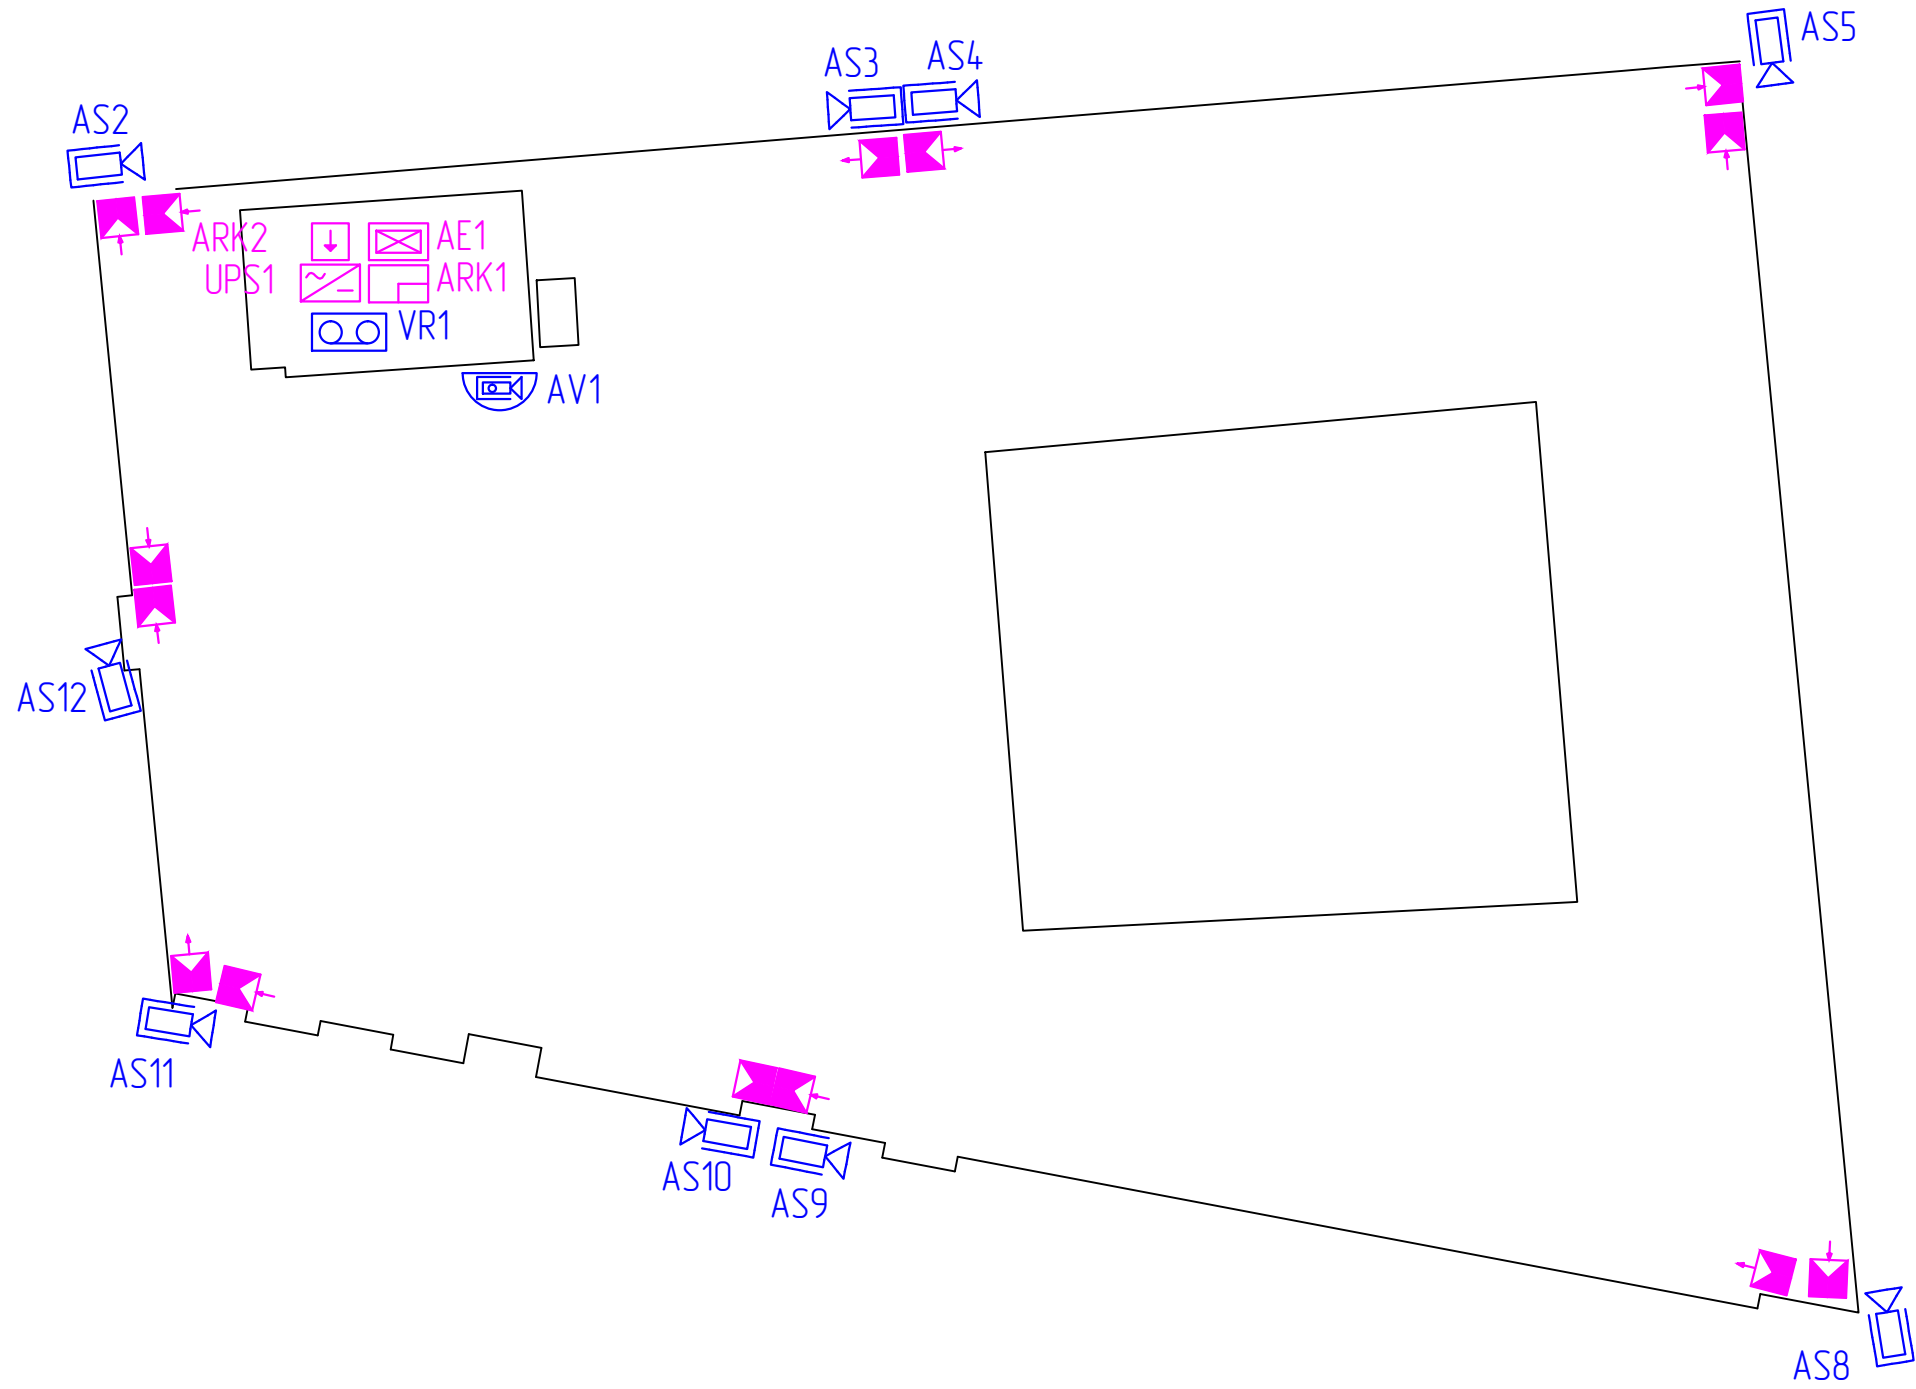

Инд. N подл.	Подпись и дата
Инд. N документа	Подпись и дата
Взамен инд. N	Подпись и дата
Инд. N подл.	Подпись и дата

						Заказчик			СБП		
						Частный коттедж					
Изм.	Кол.уч.	Лист	N докум.	Подпись	Дата	Система			Литера	Лист	Листов
Разраб.						безопасности периметра			РП	7	7
Проверил						План расположения оборудования			ООО "Системы Безопасности"		
Т. контр.											
ГИП											
Утв.											